

MIRAGE


by Kronos Homes

B-01-00-B

Bloque B (VT04)

3 Dormitorio/s
2 Baño/s
1 Terraza/s

Superficie útil:
148,75 m²

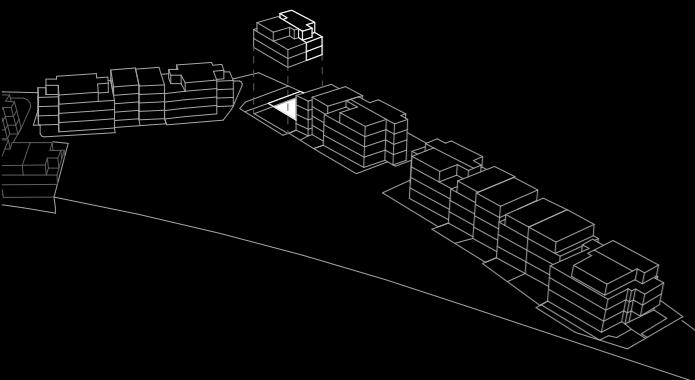

SUPERFICIES APROXIMADAS:

SUP. DE PROYECTO

Superficie útil interior 96,50 m²

Superficie de terraza 52,25 m²

Superficie de jardín 106,75 m²


Total superficie útil *Incluye útil interior y útil exterior.

148,75 m²


Total superficie construida *Incluye construida interior, de terraza y zona comunal proporcional.

Versión: 23/01/2026

PURE DESIGN.
KRONOS HOMES.

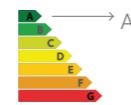

KRONOSHOMES

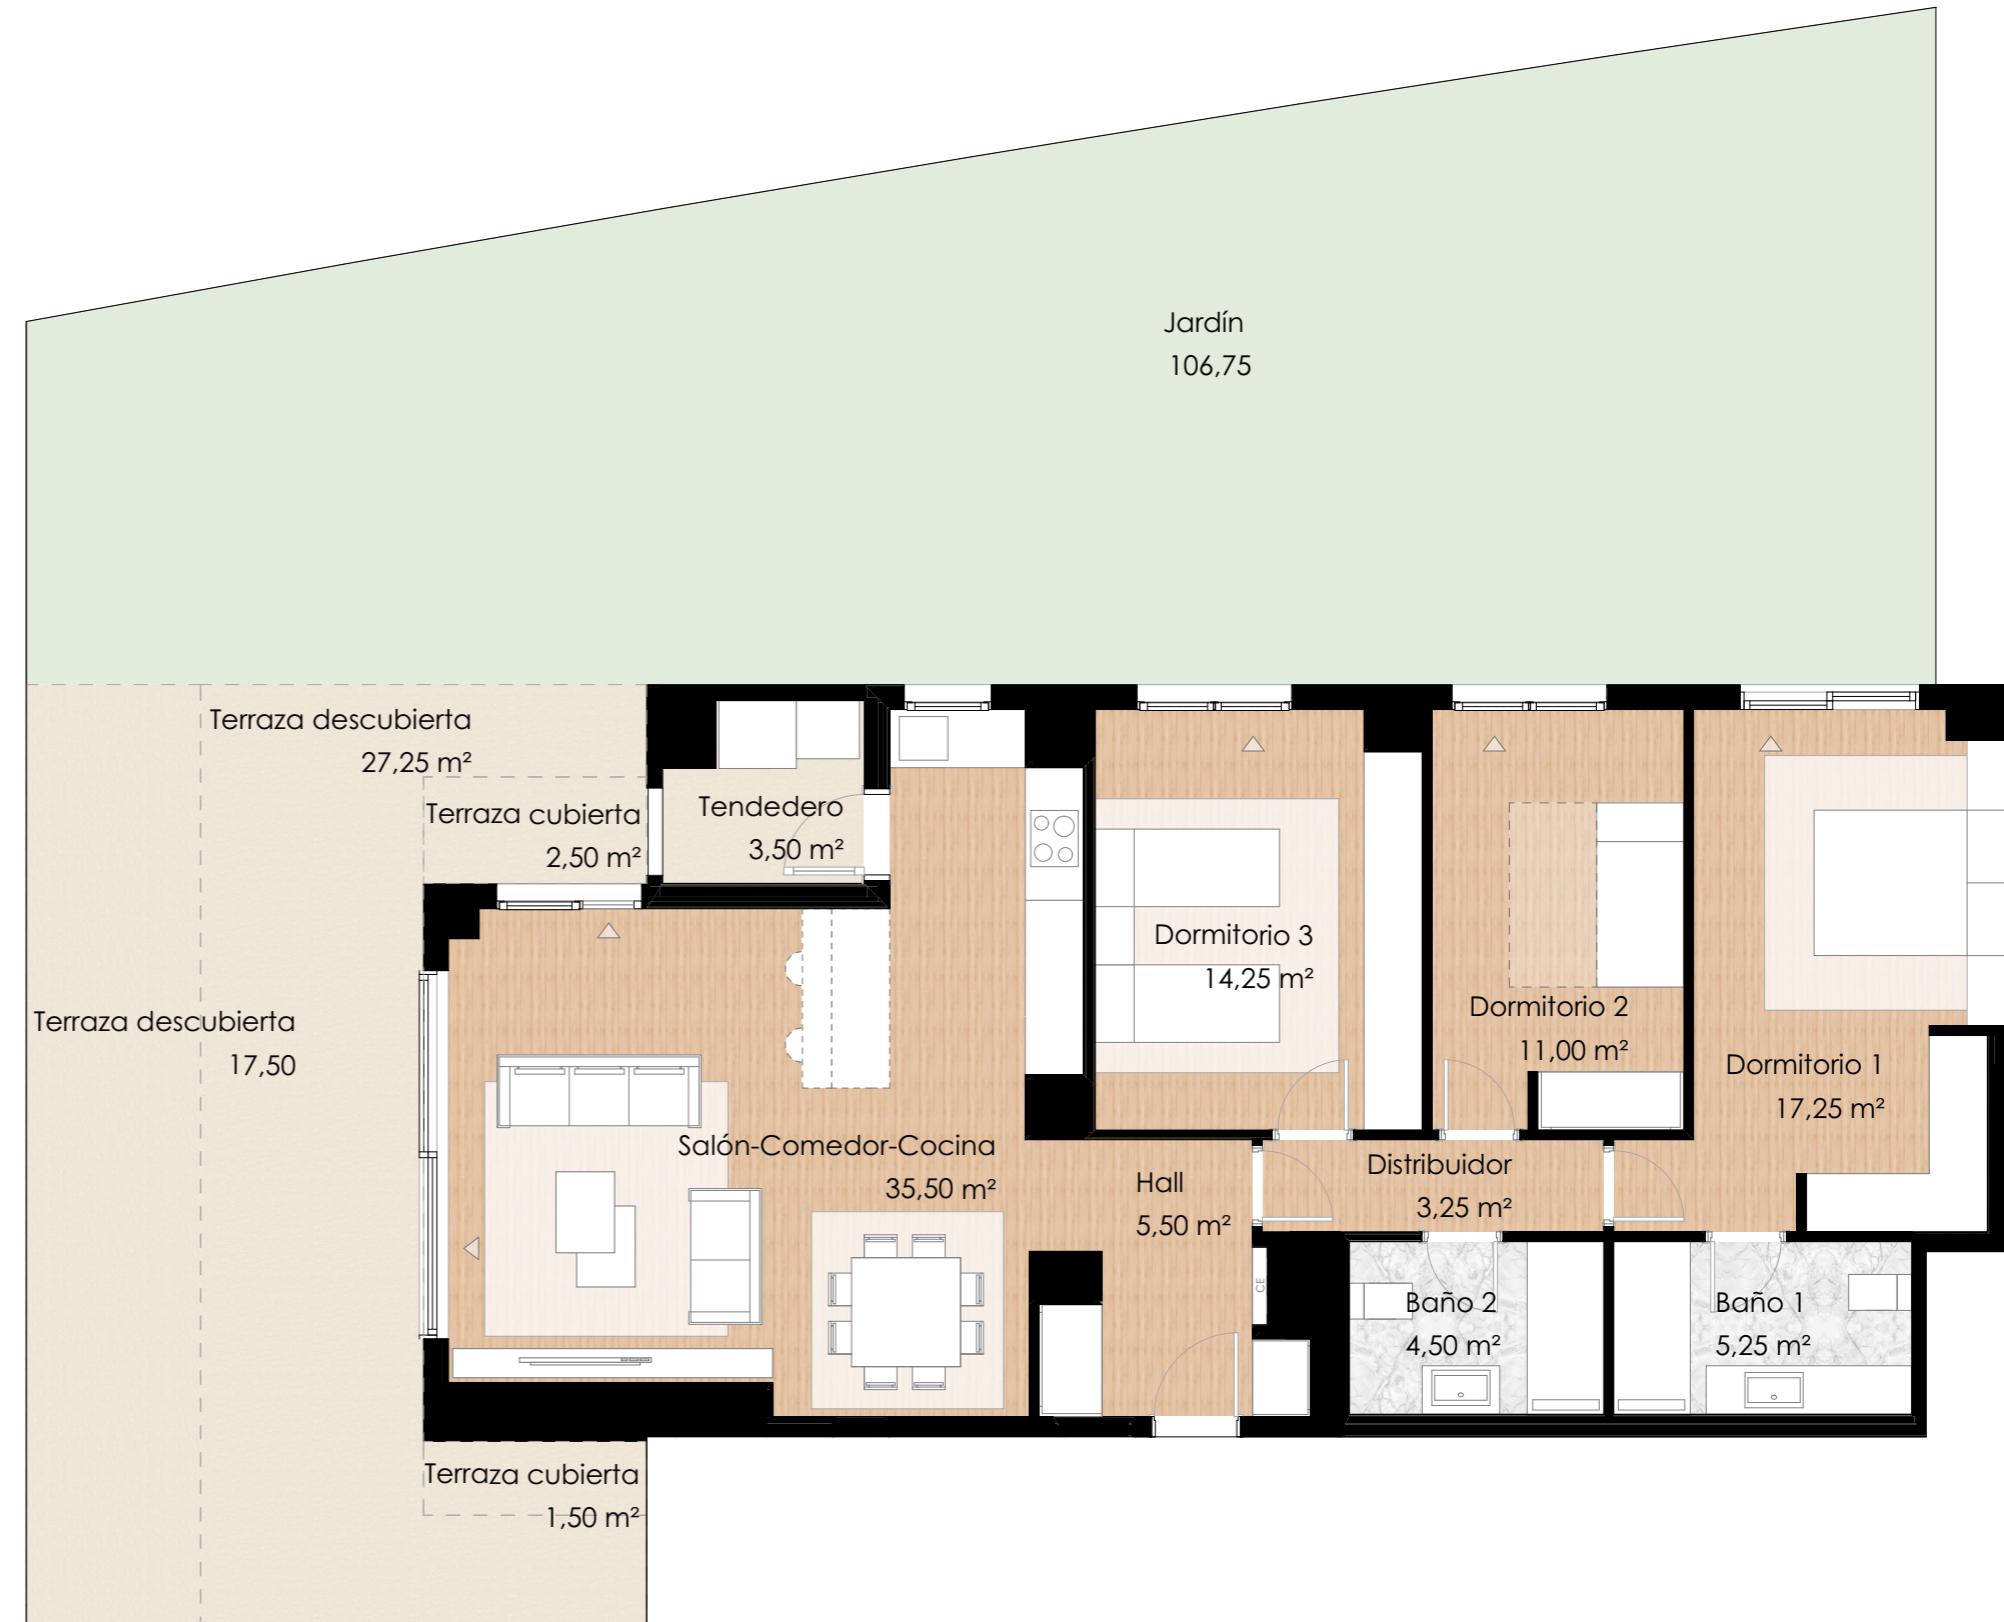

*El presente plano es un avance de proyecto y es orientativo, no constituye documento contractual; sujeto a modificaciones por exigencias técnicas, jurídicas o administrativas derivadas de la obtención de todos los permisos y licencias reglamentarios, así como las necesidades constructivas o de diseño derivadas del desarrollo del proyecto y la Dirección de Obra. Las superficies útiles tienen carácter provisional hasta la obtención de la correspondiente Licencia de Obras. La jardinería, el mobiliario urbano y el amueblamiento es ficticio, teniendo validez únicamente a efectos decorativos.



0 1 2 3 4 5

