

# MIRAGE


by Kronos Homes

B-02-01-A

Bloque B (VT12)

3 Dormitorio/s  
2 Baño/s  
1 Terraza/s

Superficie útil:  
126,25 m²

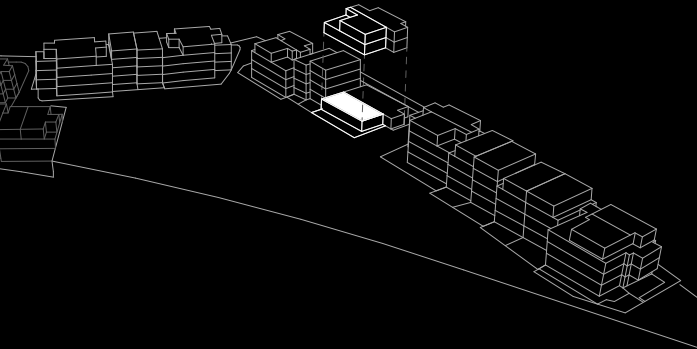



SUPERFICIES APROXIMADAS:

	SUP. DE PROYECTO
Superficie útil interior	107,75 m²
Superficie de terraza	18,50 m²
Superficie de jardín	0,00 m²
Total superficie útil	126,25 m²
<small>*Incluye útil interior y útil exterior.</small>	
Total superficie construida	173,40 m²
<small>*Incluye construida interior, de terraza y zona com. ún. proporcional.</small>	

Versión: 23/01/2026



KRONOSHOMES

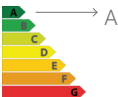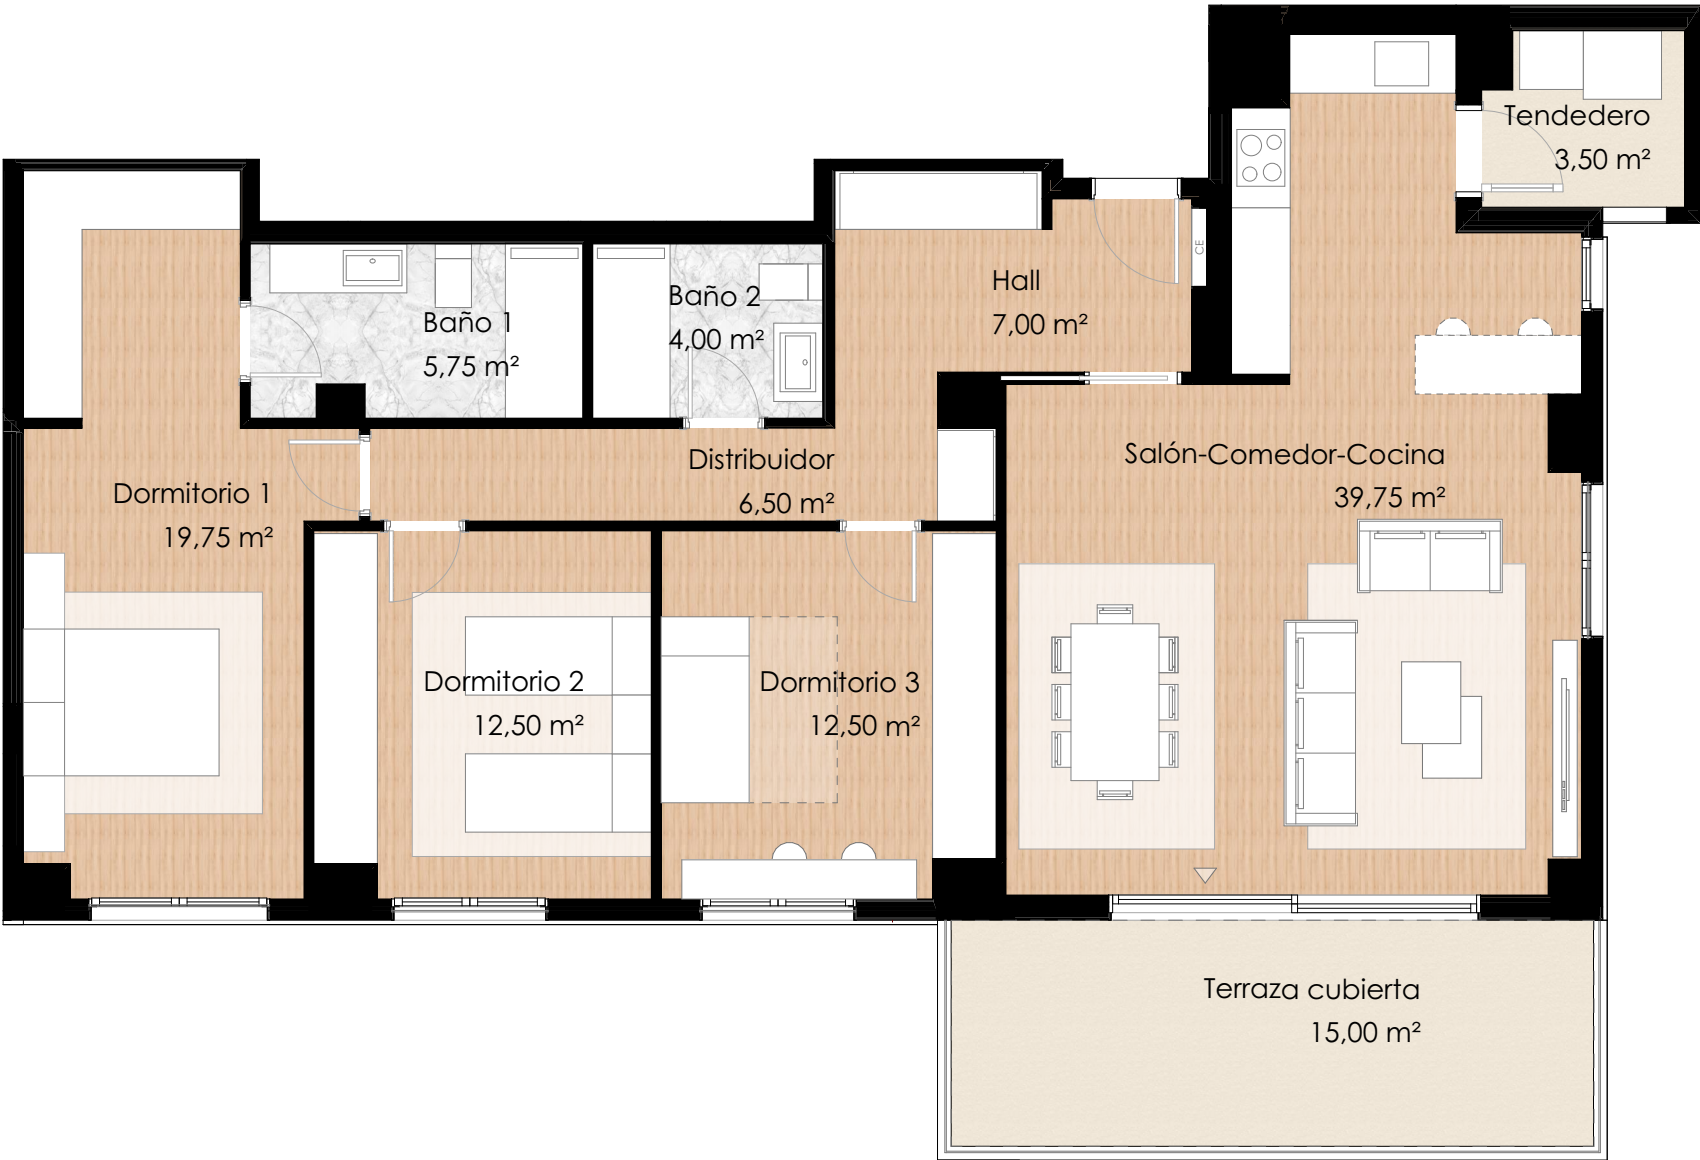

\*El presente plano es un avance de proyecto y es orientativo, no constituye documento contractual; sujeto a modificaciones por exigencias técnicas, jurídicas o administrativas derivadas de la obtención de todos los permisos y licencias reglamentarios, así como las necesidades constructivas o de diseño derivadas del desarrollo del proyecto y la Dirección de Obra. Las superficies útiles tienen carácter provisional hasta la obtención de la correspondiente Licencia de Obras. La jardinería, el mobiliario urbano y el amueblamiento es ficticio, teniendo validez únicamente a efectos decorativos

