


MIRAGE

by Kronos Homes

U-12

3+1 Dormitorio/s
3 Baño/s
3 Terraza/s

Superficie útil:
300,75 m²

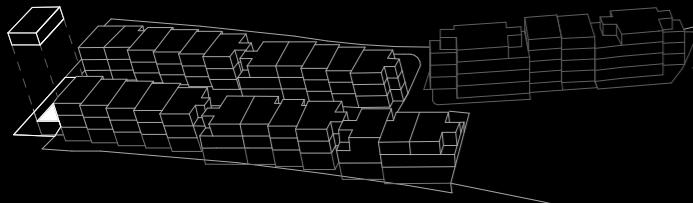

SUPERFICIES APROXIMADAS:

SUP. DE PROYECTO


Superficie útil interior	196,75 m ²
Superficie de terraza	104,00 m ²
Superficie de jardín	141,00 m ²
Total superficie útil	300,75 m ²
*Incluye útil interior y útil exterior.	
Total superficie construida	349,16 m ²

*Incluye construida interior,
de terraza y zona com. proporcional.




Versión: 26/01/2026

PURE DESIGN
KRONOS HOMES

KRONOS HOMES

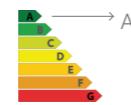

*El presente plano es un avance de proyecto y es orientativo, no constituye documento contractual; sujeto a modificaciones por exigencias técnicas, jurídicas o administrativas derivadas de la obtención de todos los permisos y licencias reglamentarios, así como las necesidades constructivas o de diseño derivadas del desarrollo del proyecto y la Dirección de Obra. Las superficies útiles tienen carácter provisional hasta la obtención de la correspondiente Licencia de Obras. La jardinería, el mobiliario urbano y el amueblamiento es ficticio, teniendo validez únicamente a efectos decorativos.

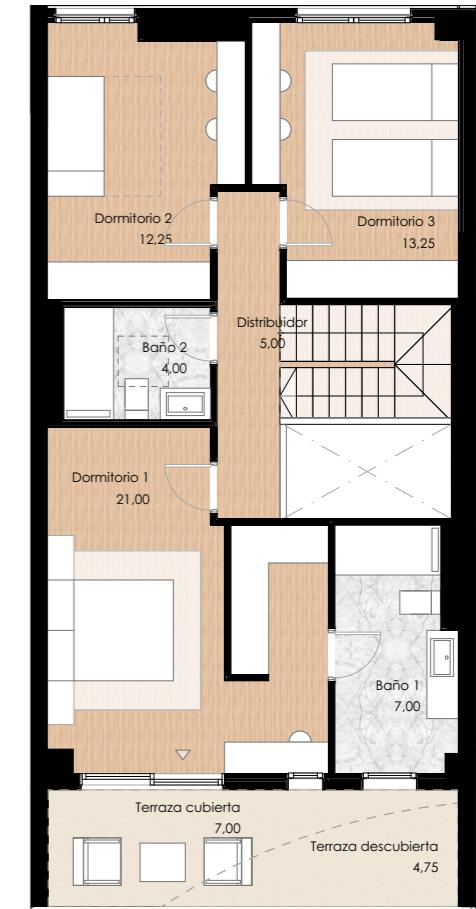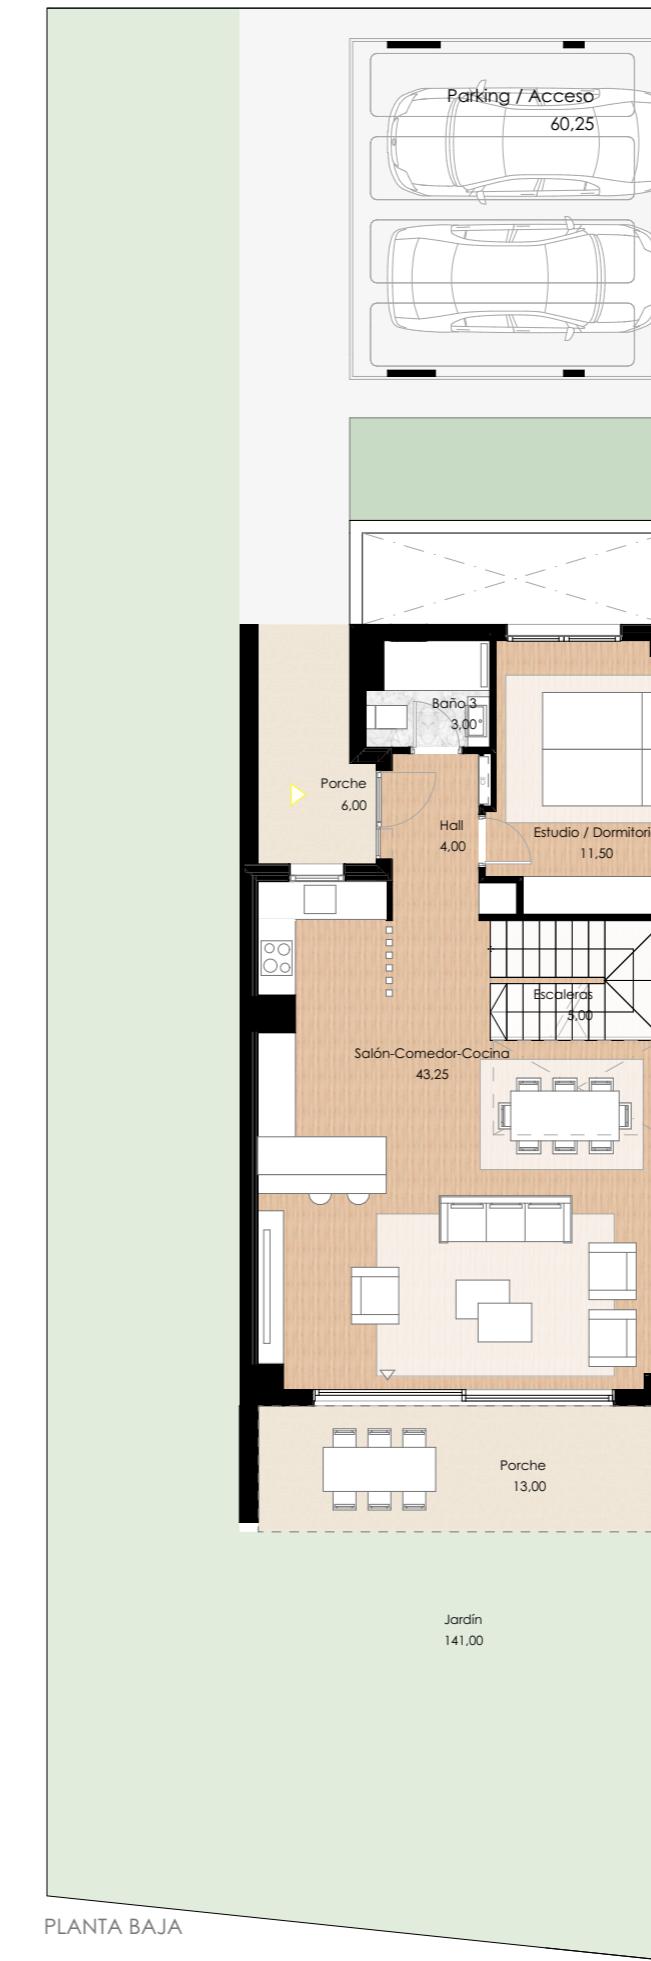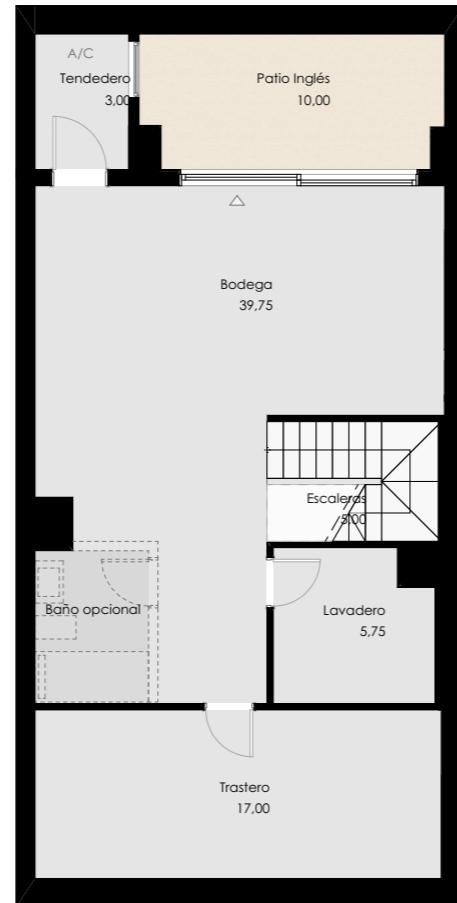

0 1 2 3 4 5

