


# MIRAGE

by Kronos Homes

U-05

3+1 Dormitorio/s  
3 Baño/s  
3 Terraza/s

Superficie útil:  
283,50 m<sup>2</sup>

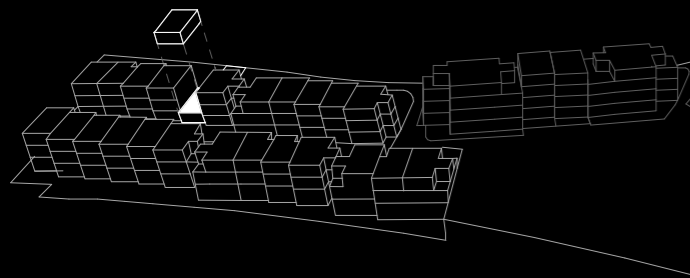


SUPERFICIES APROXIMADAS:

	SUP. DE PROYECTO
Superficie útil interior	196,75 m <sup>2</sup>
Superficie de terraza	86,75 m <sup>2</sup>
Superficie de jardín	41,00 m <sup>2</sup>
<b>Total superficie útil</b>	<b>283,50 m<sup>2</sup></b>
<small>*Incluye útil interior y útil exterior.</small>	
<b>Total superficie construida</b>	<b>325,50 m<sup>2</sup></b>
<small>*Incluye construida interior, de terraza y zona común proporcional.</small>	


Versión: 26/01/2026




KRONOSHOMES

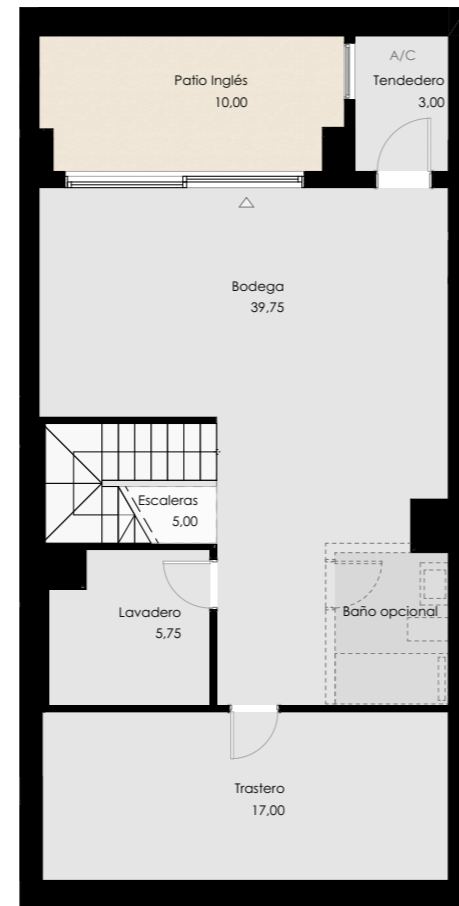


PLANTA SÓTANO

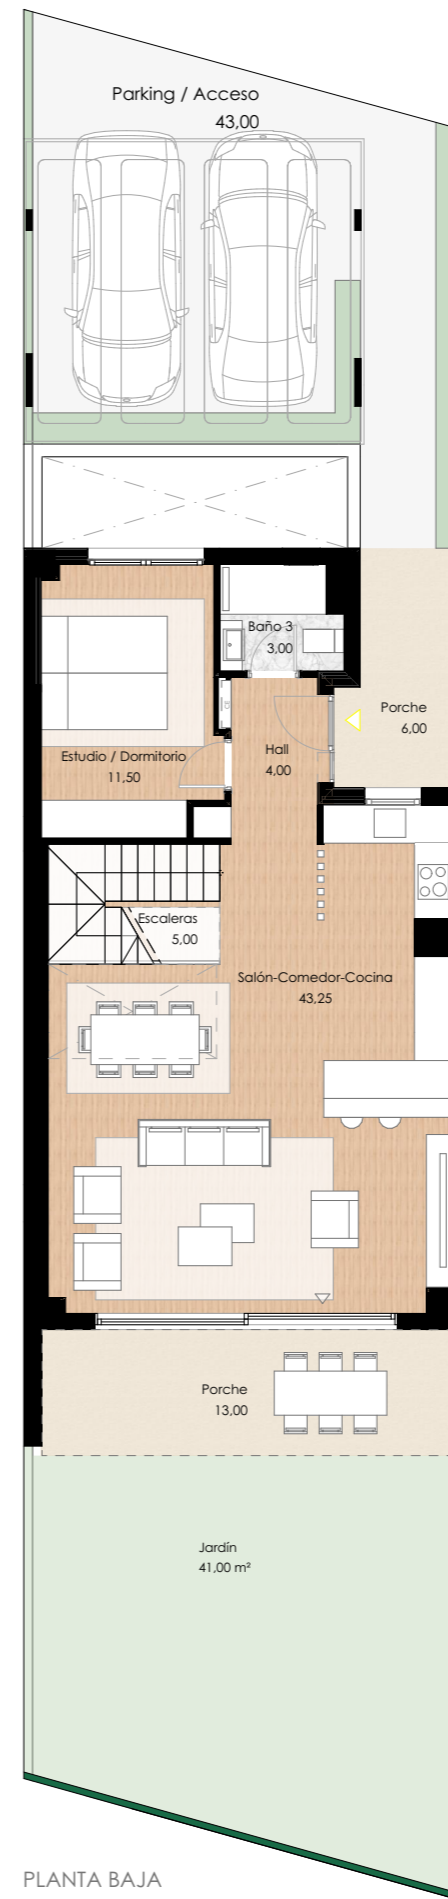

PLANTA BAJA

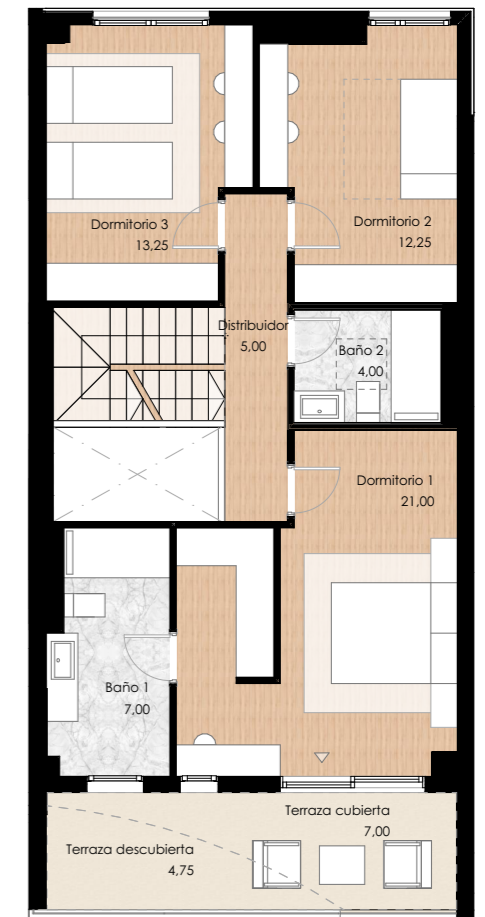

PLANTA ALTA

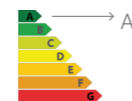

\*El presente plano es un avance de proyecto y es orientativo, no constituye documento contractual; sujeto a modificaciones por exigencias técnicas, jurídicas o administrativas derivadas de la obtención de todos los permisos y licencias reglamentarios, así como las necesidades constructivas o de diseño derivadas del desarrollo del proyecto y la Dirección de Obra. Las superficies útiles tienen carácter provisional hasta la obtención de la correspondiente Licencia de Obras. La jardinería, el mobiliario urbano y el amueblamiento es ficticio, teniendo validez únicamente a efectos decorativos

