


MIRAGE

by Kronos Homes

U-14

4+1 Dormitorio/s
4 Baño/s
3 Terraza/s

Superficie útil:
283,00 m²

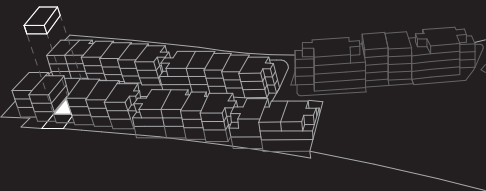


SUPERFICIES APROXIMADAS:

	SUP. DE PROYECTO
Superficie útil interior	196,75 m²
Superficie de terraza	86,25 m²
Superficie de jardín	61,00 m²
Total superficie útil	283,00 m²
*Incluye útil interior y útil exterior.	
Total superficie construida	329,24 m²
*Incluye construida interior, de terraza y zona com. ún proporcional.	


Versión: 26/01/2026




KRONOSHOMES

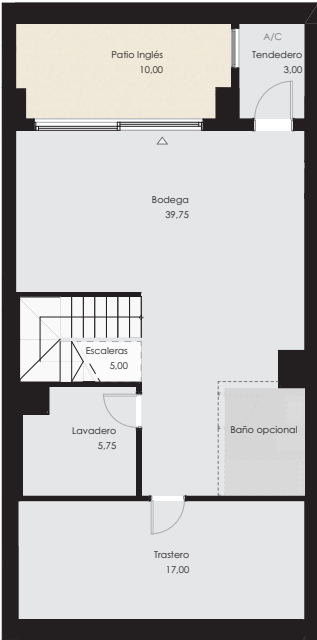

PLANTA SÓTANO

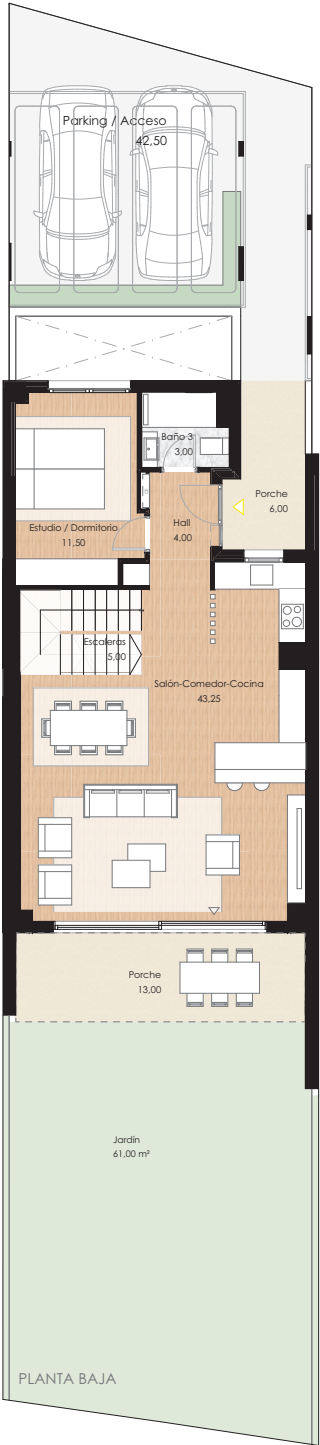

PLANTA BAJA

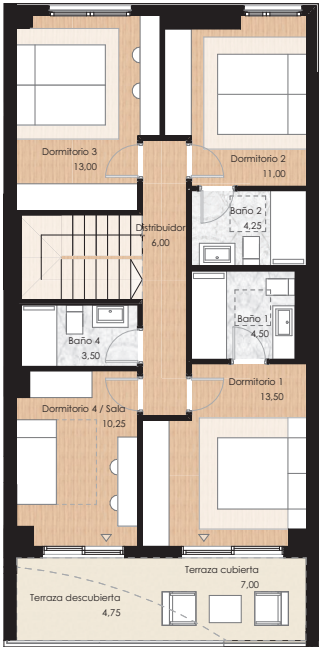

PLANTA ALTA



*El presente plano es un avance de proyecto y es orientativo, no constituye documento contractual; sujeto a modificaciones por exigencias técnicas, jurídicas o administrativas derivadas de la obtención de todos los permisos y licencias reglamentarios, así como las necesidades constructivas o de diseño derivadas del desarrollo del proyecto y la Dirección de Obra. Las superficies útiles tienen carácter provisional hasta la obtención de la correspondiente Licencia de Obras. La jardinería, el mobiliario urbano y el amueblamiento es ficticio, teniendo validez únicamente a efectos decorativos

