

MIRAGE


by Kronos Homes

B-02-00-C

Bloque B (VT07)

3 Dormitorio/s
2 Baño/s
2 Terraza/s

Superficie útil:
164,25 m²

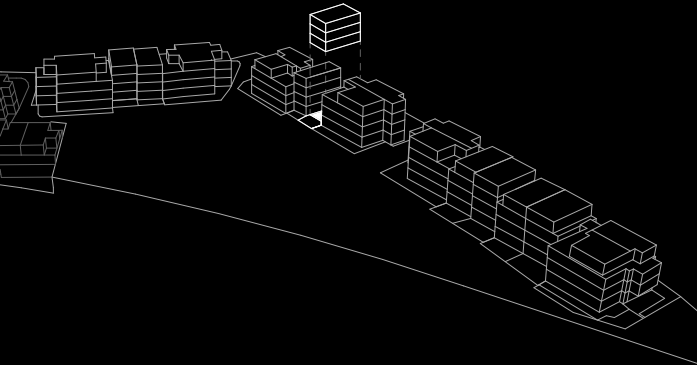



SUPERFICIES APROXIMADAS:

	SUP. DE PROYECTO
Superficie útil interior	107,50 m²
Superficie de terraza	56,75 m²
Superficie de jardín	77,00 m²
Total superficie útil *Incluye útil interior y útil exterior.	164,25 m²
Total superficie construida *Incluye construida interior, de terraza y zona com. ún. proporcional.	212,80 m²

Versión: 23/01/2026



KRONOSHOMES

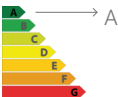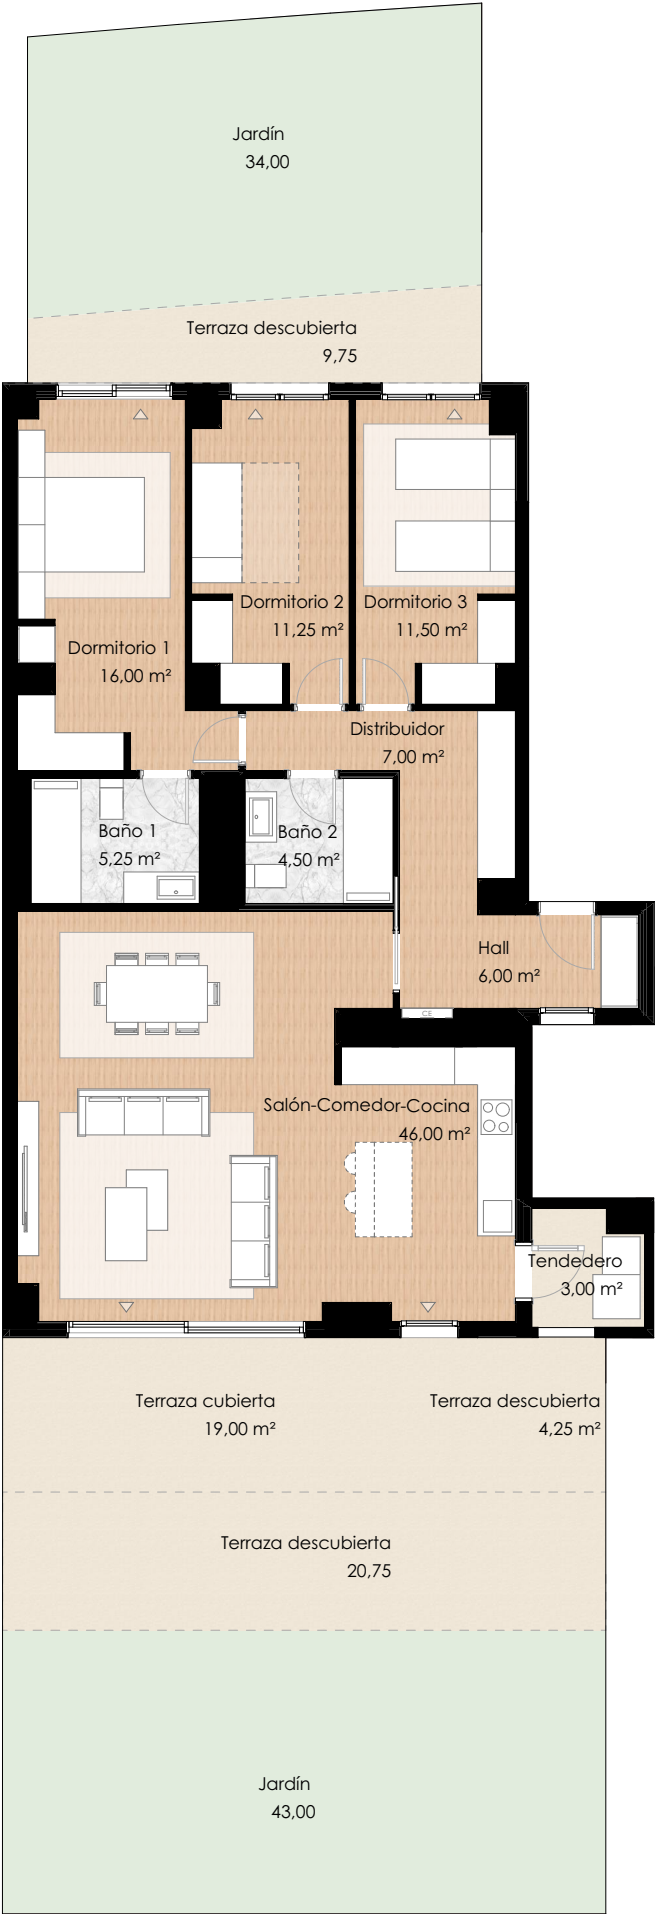

*El presente plano es un avance de proyecto y es orientativo, no constituye documento contractual; sujeto a modificaciones por exigencias técnicas, jurídicas o administrativas derivadas de la obtención de todos los permisos y licencias reglamentarios, así como las necesidades constructivas o de diseño derivadas del desarrollo del proyecto y la Dirección de Obra. Las superficies útiles tienen carácter provisional hasta la obtención de la correspondiente Licencia de Obras. La jardinería, el mobiliario urbano y el amueblamiento es ficticio, teniendo validez únicamente a efectos decorativos

